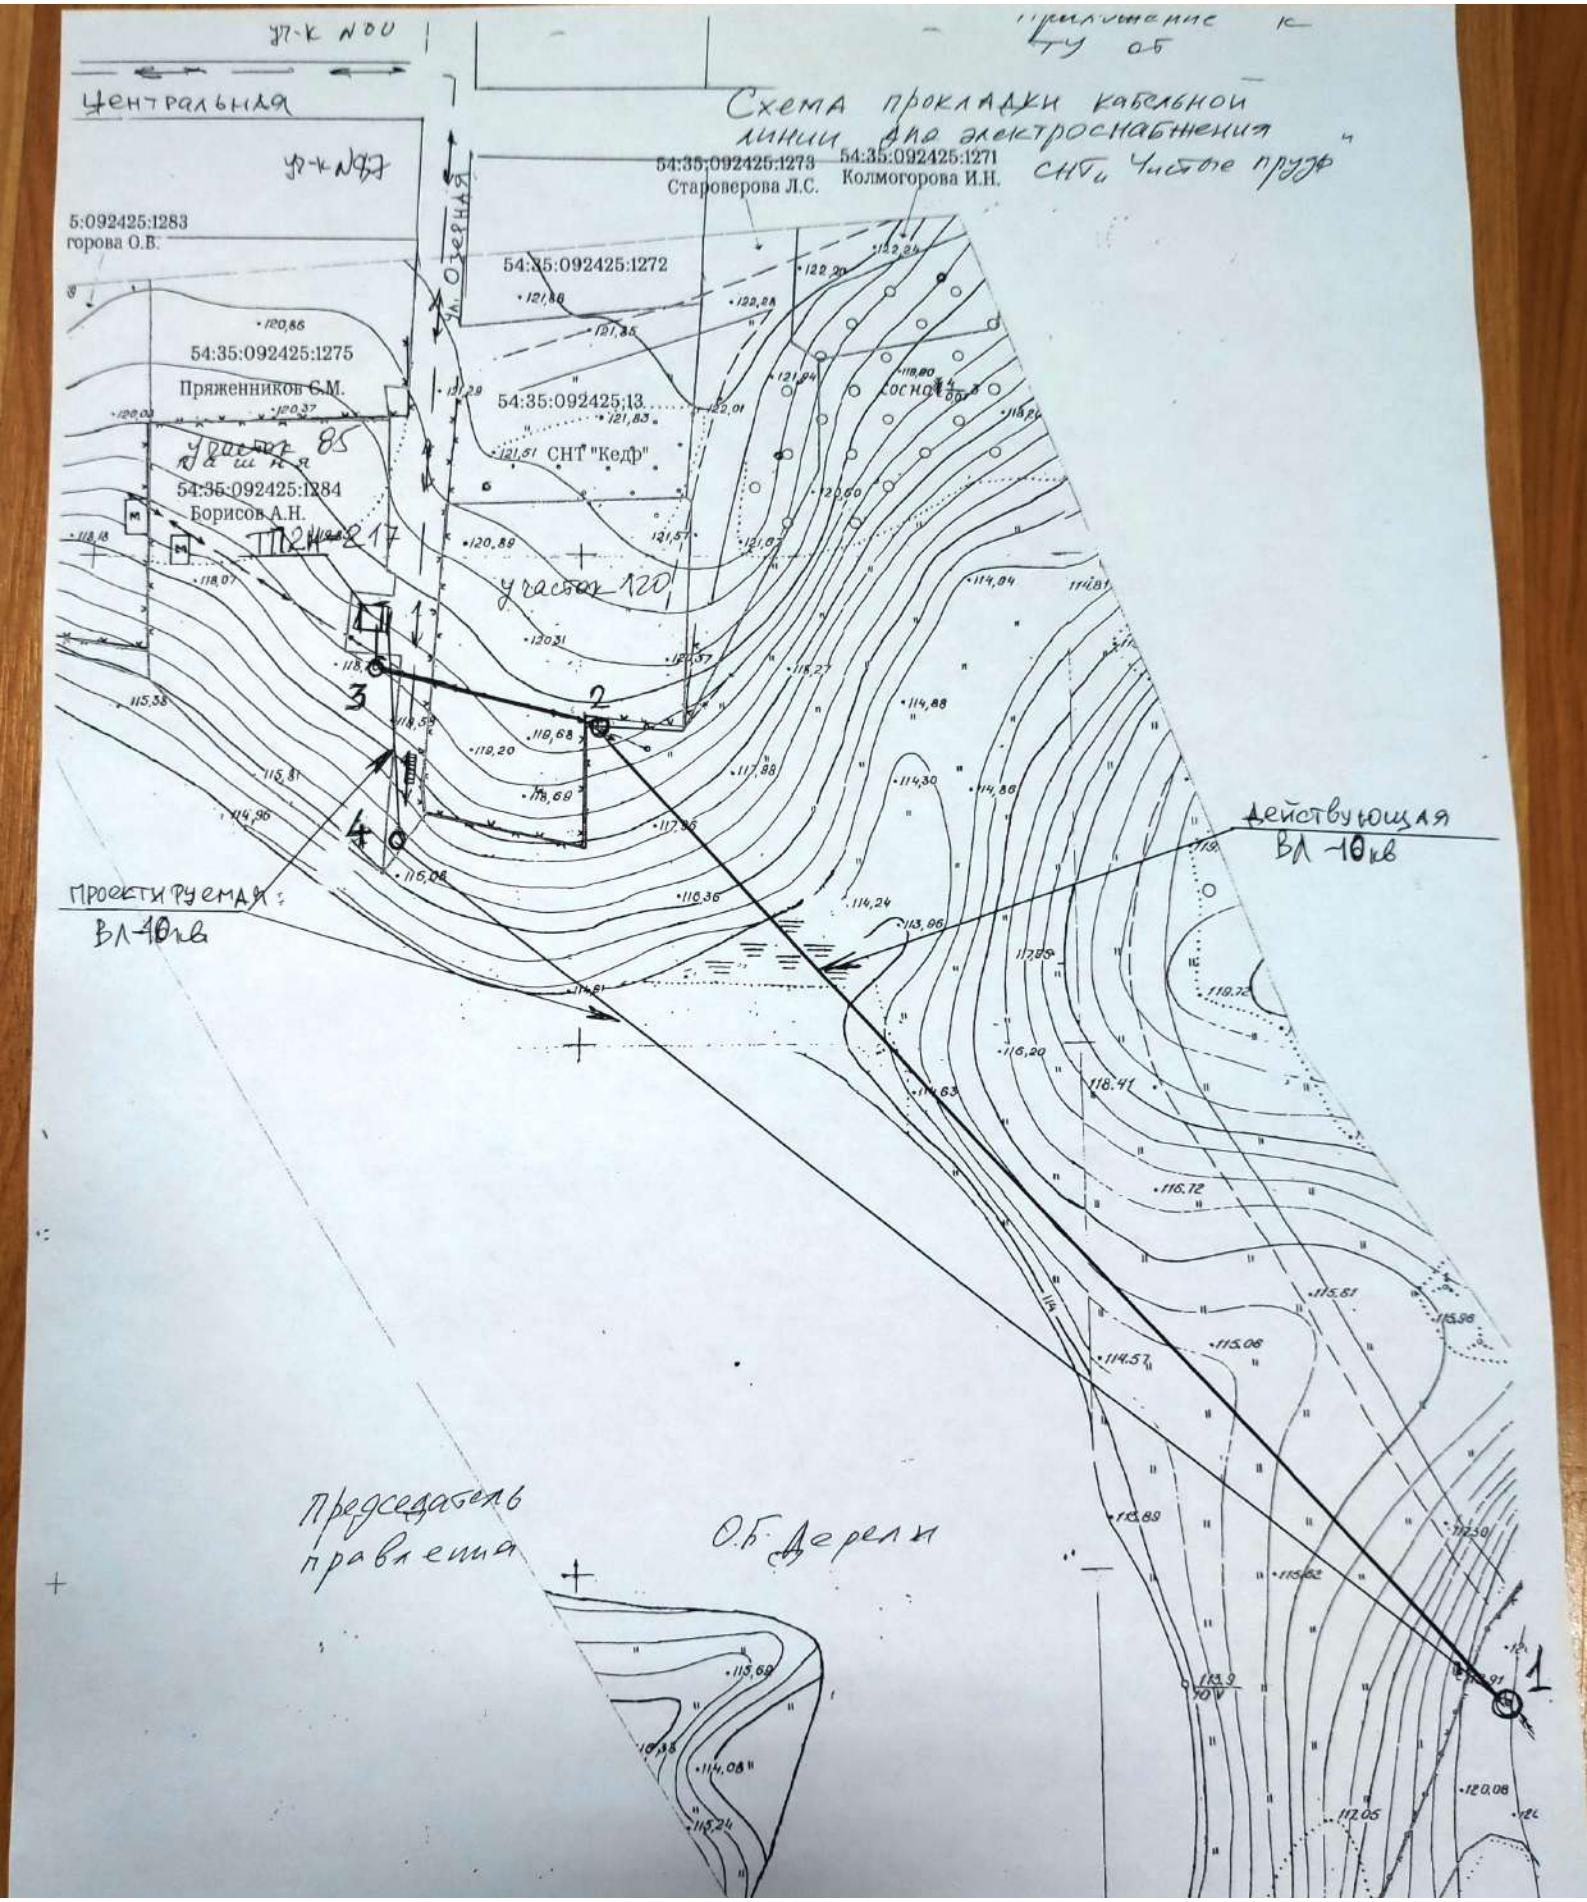

Приложение к ТУ об
Схема прокладки кабельной линии для электроснабжения СНТ „Чистые пруды"
Центральная
54:35:092425:1273
Староверова Л.С.
54:35:092425:1271
Колмогорова И.Н.
5:092425:1283
горова О.В.
54:35:092425:1272
54:35:092425:1275
Пряженников С.М.
54:35:092425:13
СНТ "Кедр"
54:35:092425:1284
Борисов А.Н.
участок 85
участок 120
Проектируемая ВЛ-10кв
Действующая ВЛ-10кв
Председатель правления
О.Б. Дерелы